


SUPERFICIES

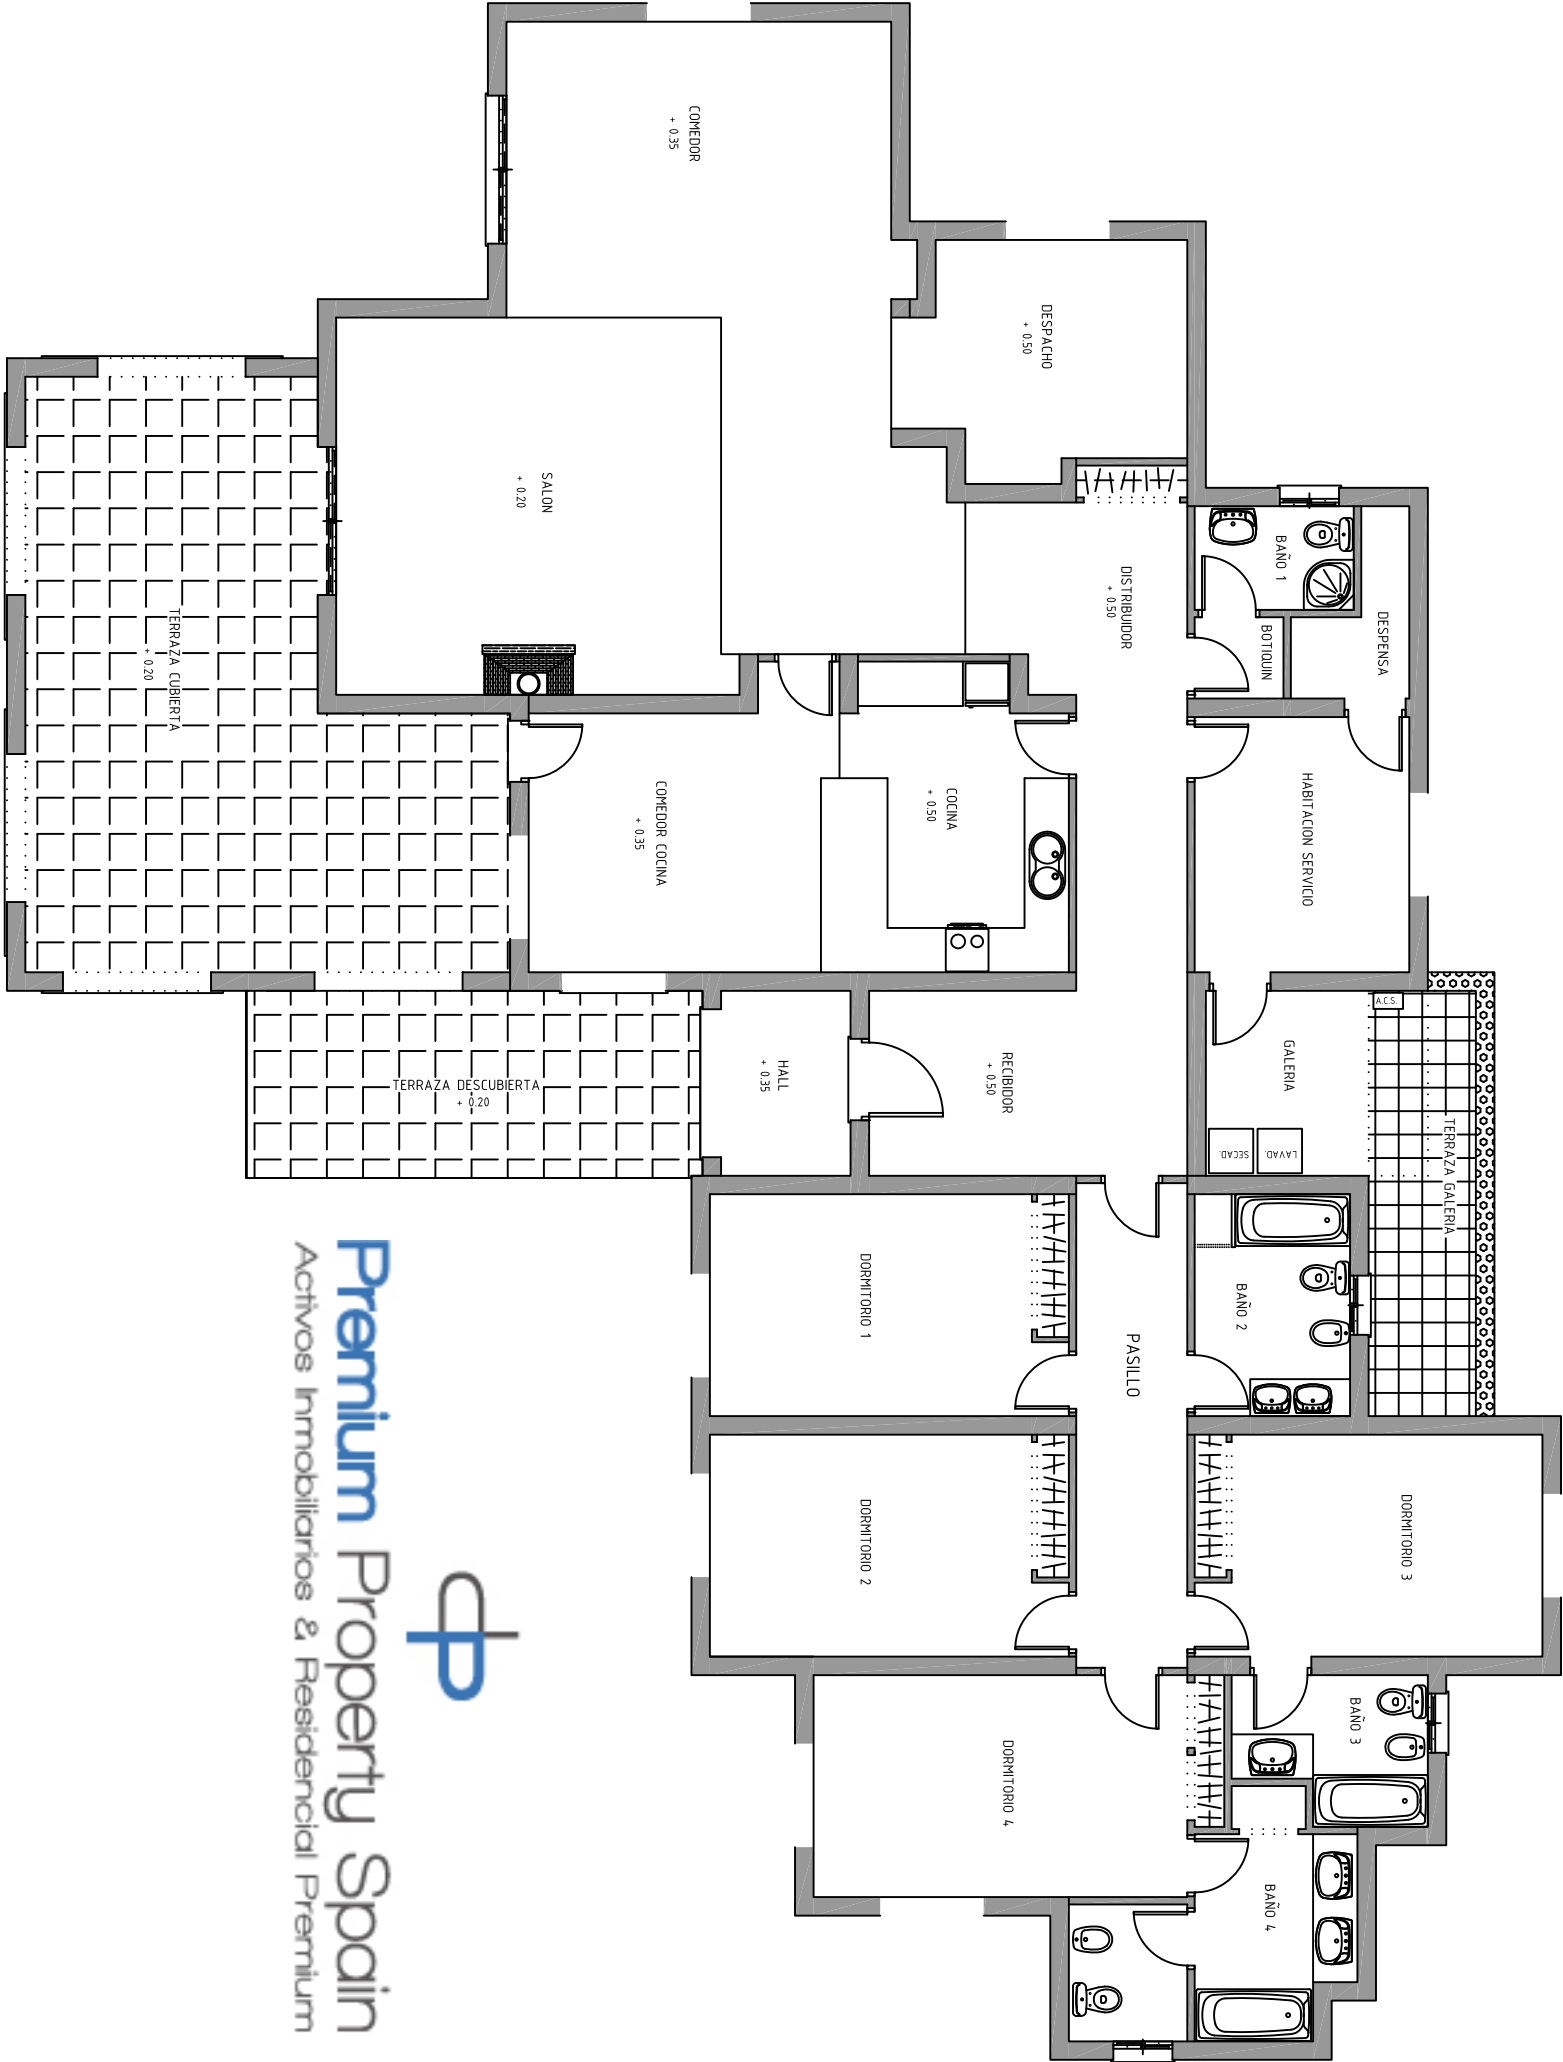

TOTAL CONSTRUIDA...333,53 m2.	
SUP. CONSTRUIDA VIVIENDA	294,03m2
SUP. CONSTRUIDA BARBACOA	22,00m2
SUP. CONSTRUIDA TRASTERO	14,50m2
SUPERFICIE UTIL TOTAL = 336,78 m2.	
HALL	04,88m2
RECEPCION	07,00m2
DISTRIBUIDOR	17,83m2
COCINA	12,29m2
COMEDOR COCINA	15,47m2
DESPACHO	11,23m2
SALON	25,85m2
COMEDOR	34,16m2
BOTQUIN	01,32m2
BAÑO 1	03,01m2
HABITACION SERVICIO	10,01m2
DESPENSA	02,74m2
GALERIA	05,50m2
TERRAZA GALERIA	08,39m2
PASILLO	09,86m2
DORMITORIO 1	14,55m2
DORMITORIO 2	14,55m2
BAÑO 2	06,30m2
DORMITORIO 3	14,10m2
BAÑO 3	04,72m2
DORMITORIO 4	16,18m2
BAÑO 4	09,35m2
TERRAZA DESCUBIERTA	15,60m2
TERRAZA CUBIERTA	40,79m2
SUP. UTIL VIVIENDA	305,41m2
SUP. UTIL BARBACOA	19,21m2
SUP. UTIL TRASTERO	12,16m2